
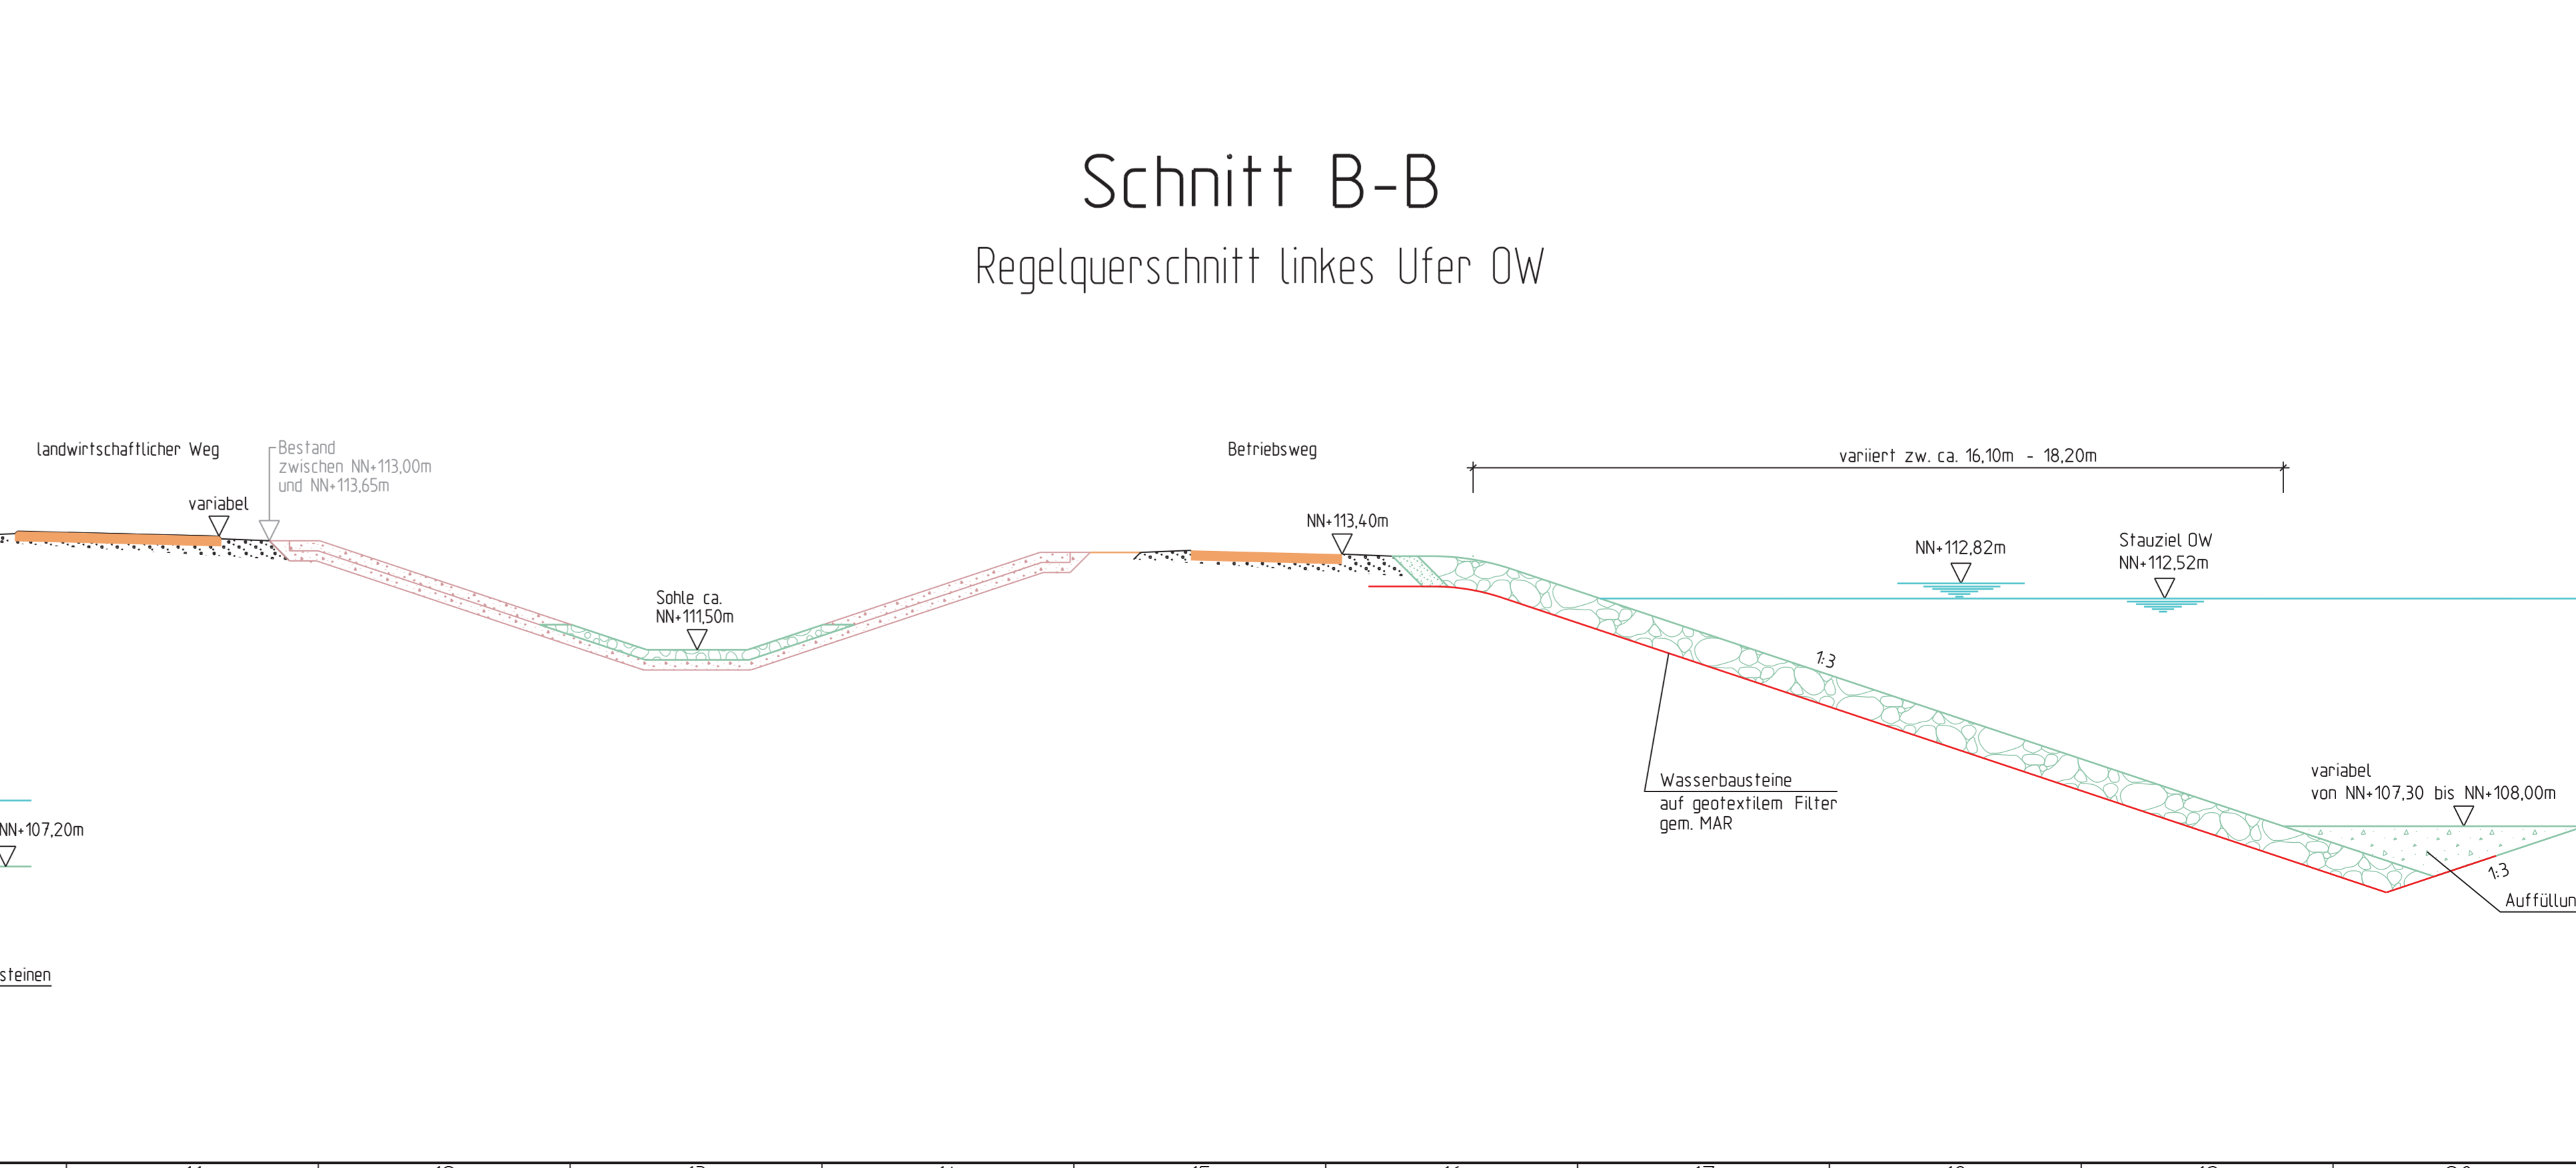


Legende

- Bestand
- Neubauplanung
- - - WSV-Grenze neu
- Wasserschutzzonengrenze
- Sohl- und Böschungsabrtrag
- Rückbau teilweise verfallener UW-Bauwerke auf vorhandene Sohlkoten
- Sohlssicherung

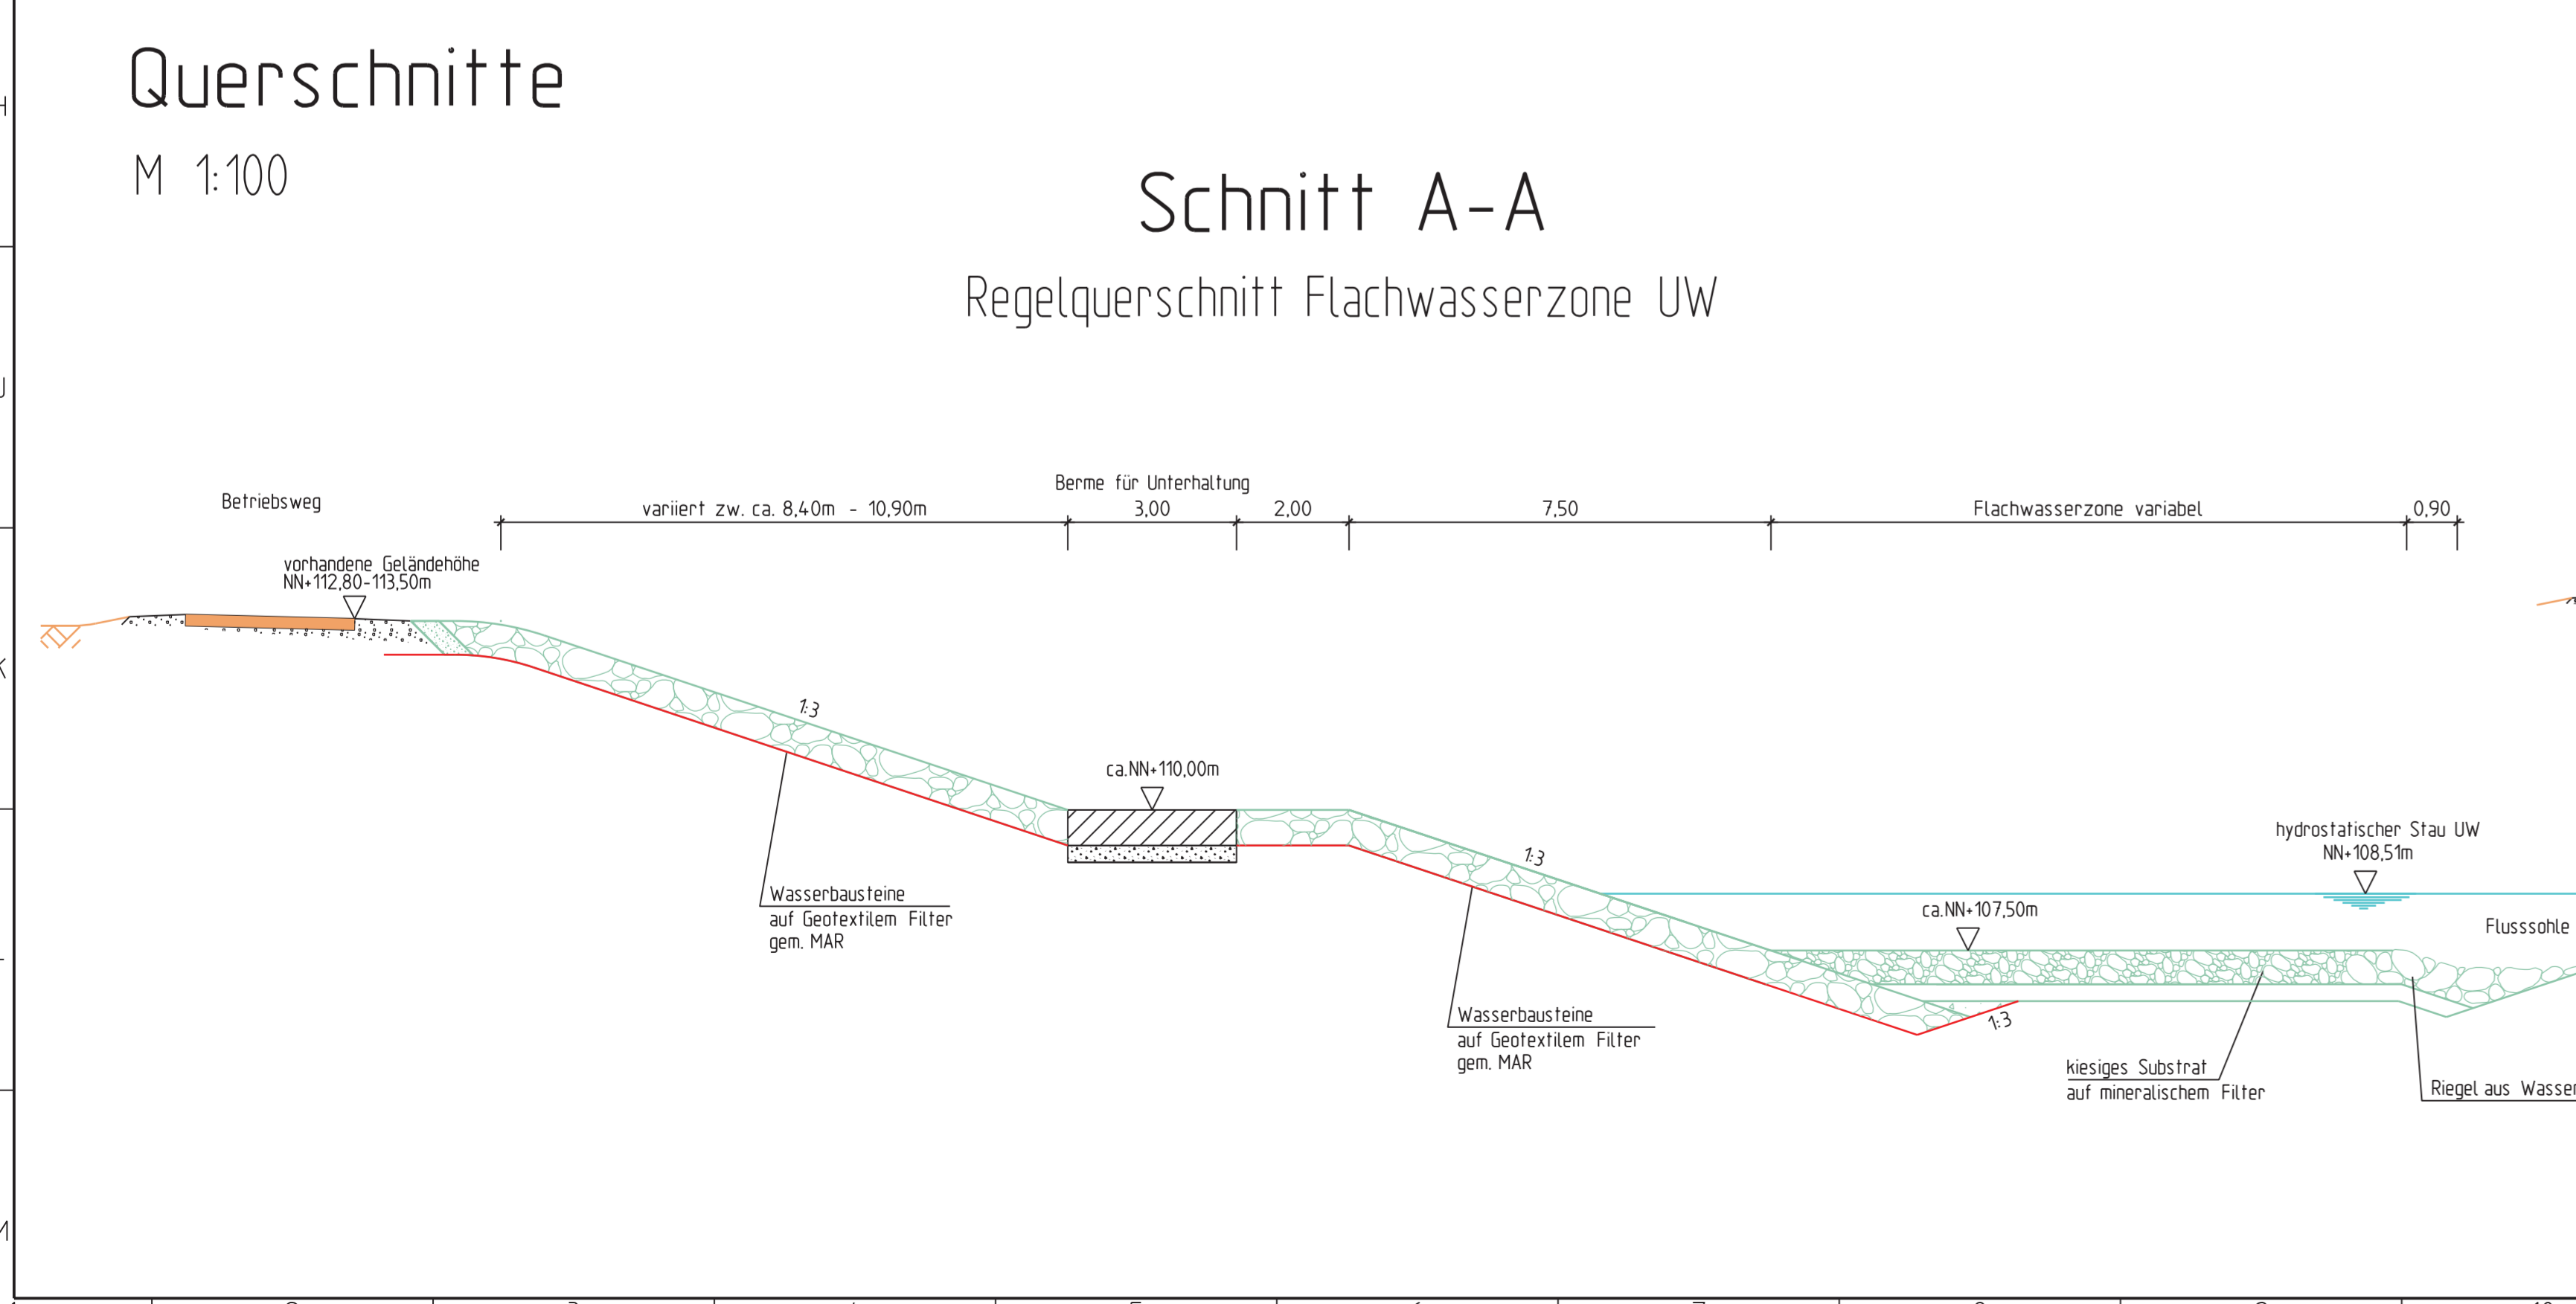

Beilage Nr. 18

Neubau der Staustufe Oberrau

Aufgestellt Aschaffenburg, den 23.06.2017	Unterschrift gez. Wilde	Amts-/Dienstbezeichnung 631/L
Wasserstraßen-Neubauamt Aschaffenburg Zeichnung gefertigt / bearbeitet (Datum, Name)	20.06.2017 gez. Fuchs bearbeitet München, 20.06.2017 Dorsch International Consultants Zeichnung geprüft	Vermerk des bearbeitenden Ingenieurbüros
25.04.2017 gez. Schoch-Kroll	Aschaffenburg, 23.06.2017 gez. Dom / SBL6 Ort, Datum Unterschrift, Funktion	

PLANFESTSTELLUNG
Wasserstraßen-Neubauamt Aschaffenburg

Org/Einh	AB	BWASt	Kilometer	S	Objekt-Nr.	Objekt-Teil	ZK	OB
6 11 03	2 9 0 1	92.9000	0 1 11	2 9 0 1	3 0 0			

Objektbenennung: **Gewässerbett Main**

Objektteil: **Ufer**

Einzelheit: **Beilage Nr. 18: Uferücknahmen OW / UW, Lageplan und Querschnitte**

Die Übereinstimmung mit der Ausführung wird bestätigt.	Entwurf-Nr. 2.08.4.111.0001-1	Blatt-Nr. P-111-001-AL	DVU-Identifikation
Ort, Datum	Zeichnung-Nr. 2.08.4.111.0001-1	Maßstab 1:2000	DVU-Index