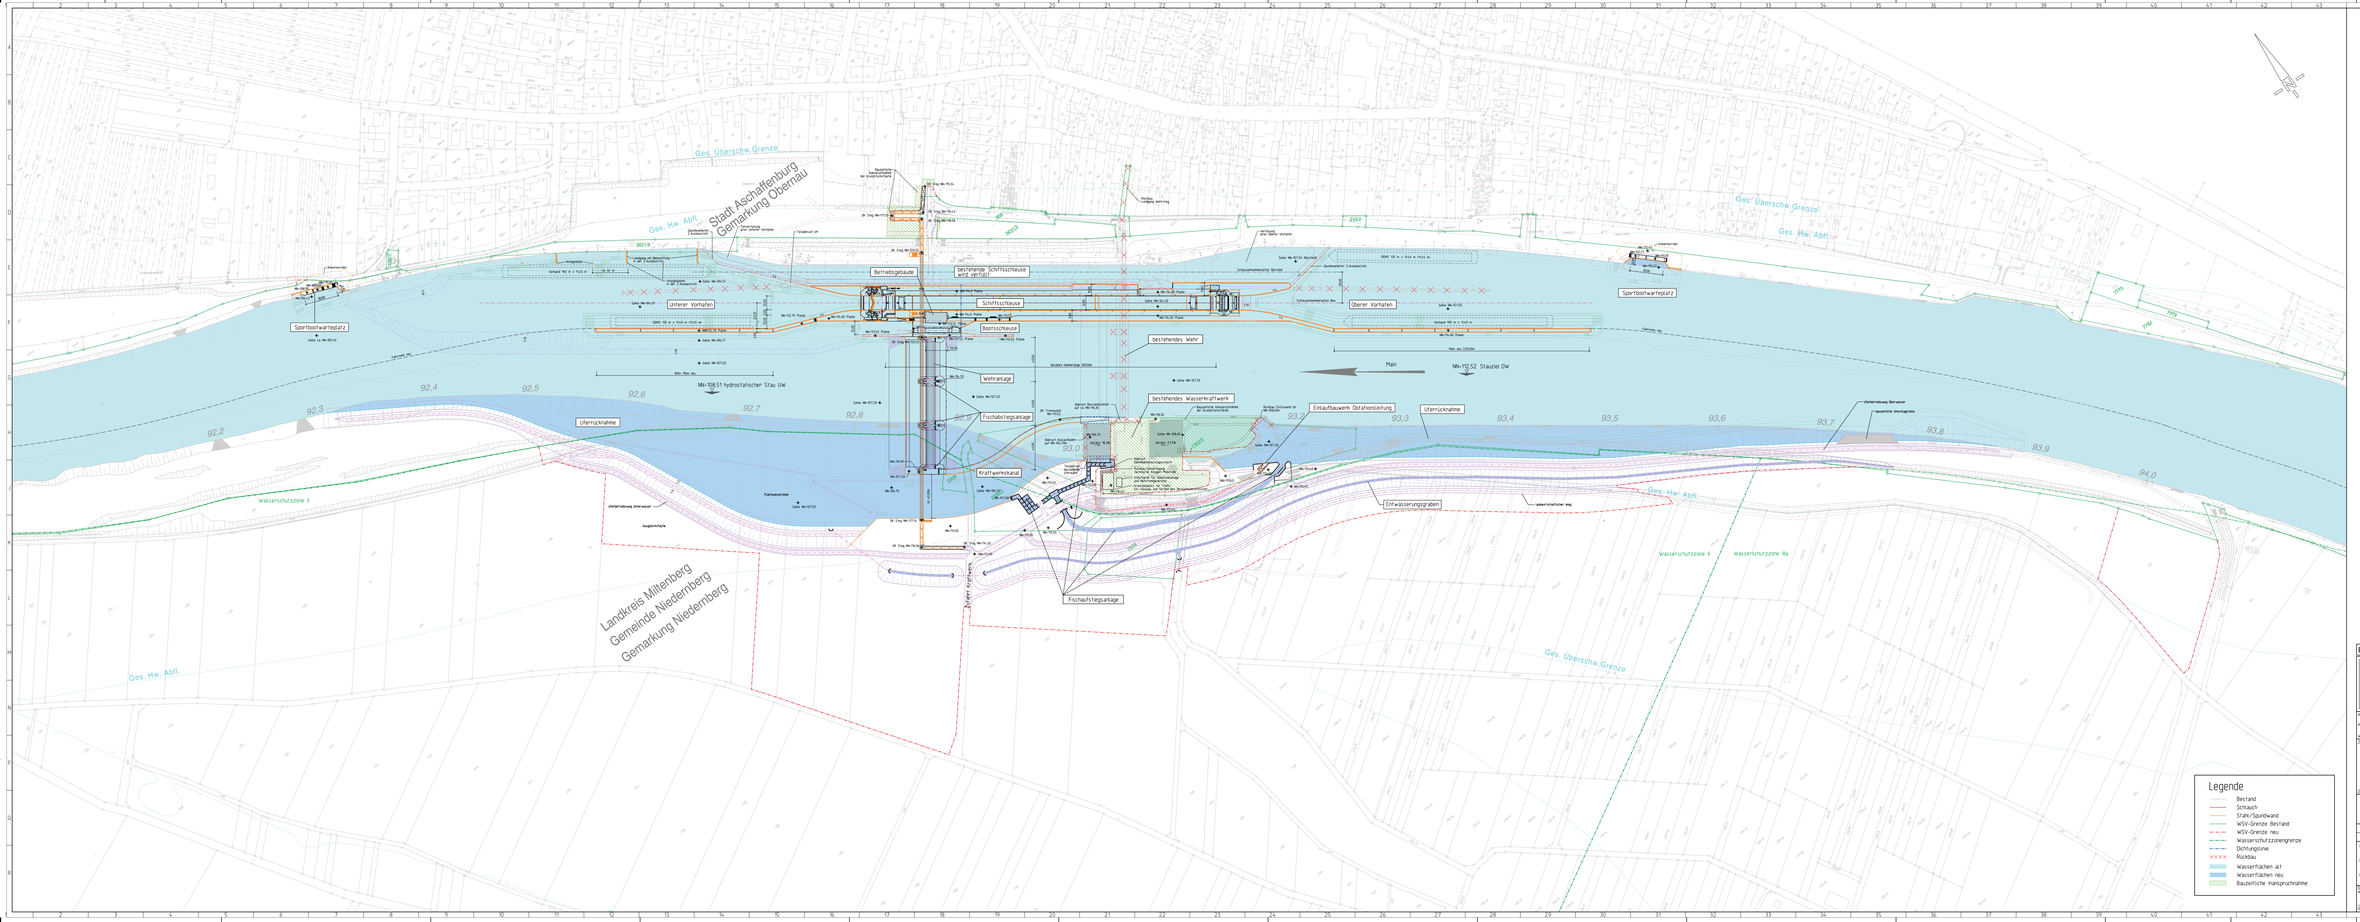

Beilage Nr. 9

Neubau der Staustufe Obernau

Aufgestellt	Unterschrift	Akt.-/Genehmigungsvermerk
Aschaffenburg, den 20.06.2017		
Kanalstraßen-Neubauamt Aschaffenburg	gez. Wibbe	ASWS

Zeichnung genehmigt / überprüft / Gesehen/ Gesehen/ Kenntnis

Planungsgemeinschaft Neubau Staustufe Obernau

Vermerk des beratenden Ingenieurbüros

20.06.2017 gez. Fuchs

Verfasser
Maxfeld, 20.06.2017 Dersch International Consultants
Zeichnung geprüft

25.04.2017 gez. Schoch/Kroll

Aschaffenburg, 23.08.2017 gez. Dom / GBLA
Dr.-Ing. Dipl.-Ing. Dipl.-Ing. Dipl