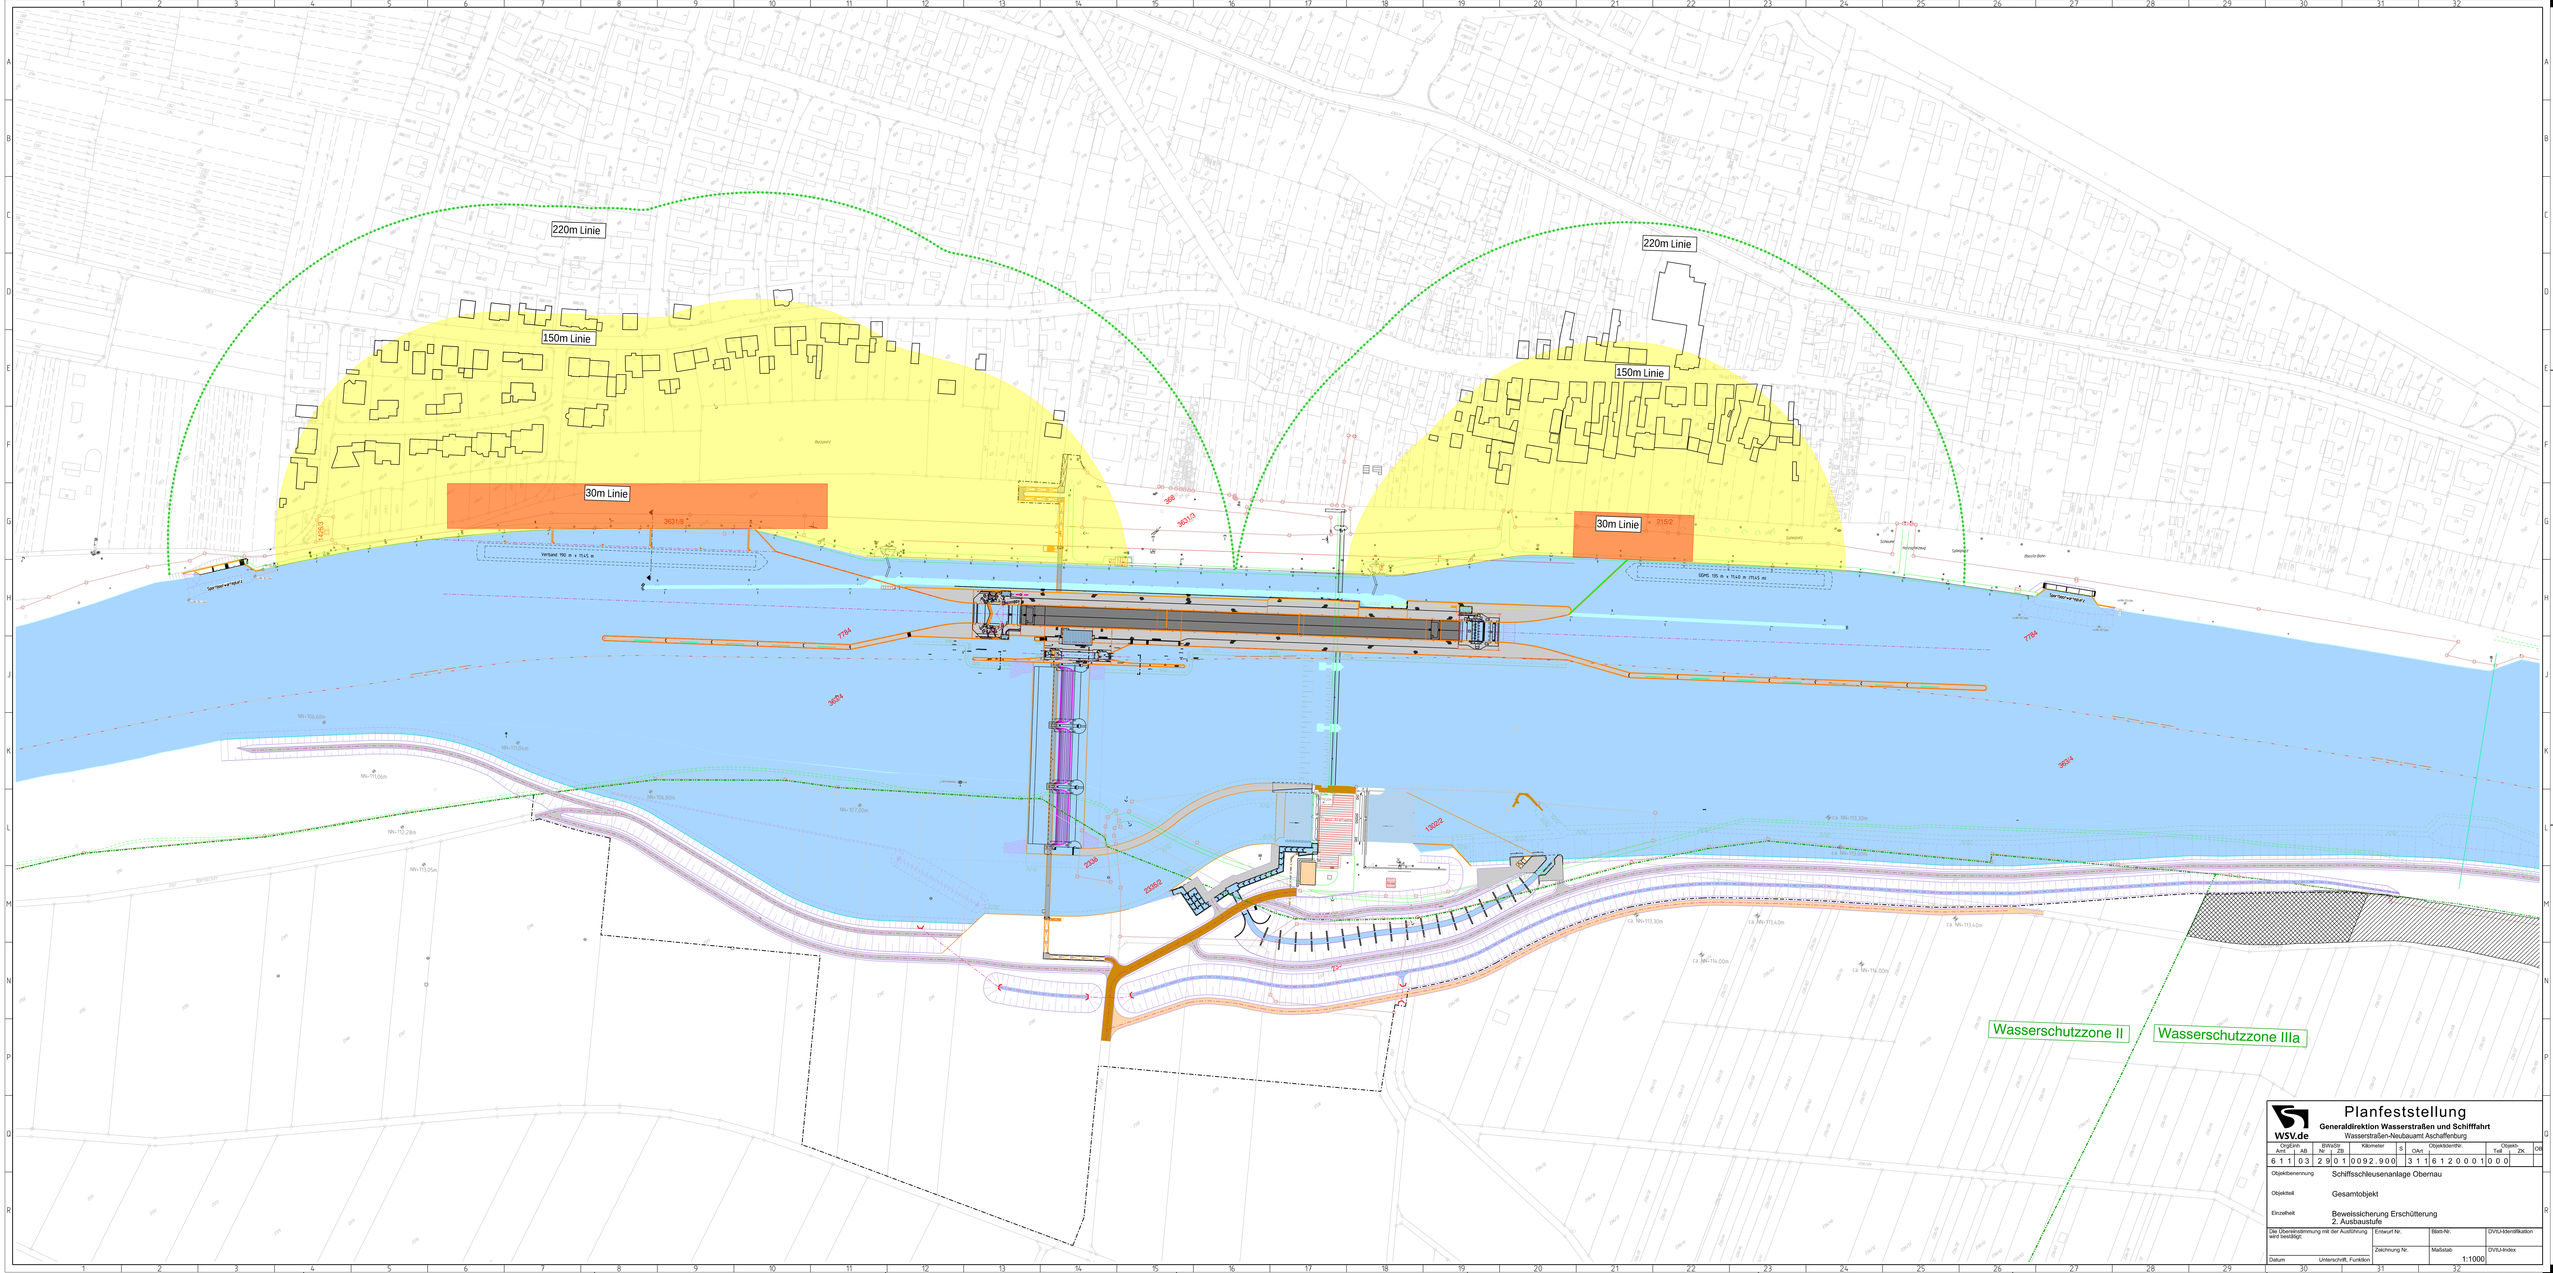

Planfeststellung

Generaldirektion Wasserstraßen und Schifffahrt

Wasserstraßen-Neubauamt Aschaffenburg

OrgEinh Amt	AB	BWVorg Nr	ZB	Kilometer	S	OrtKl	Objektidentnr.	Teil	ZK	Objekt	OM
6 1 1	0 3	2 9 0 1		0 0 9 2 . 9 0 0		3 1 1	6 1 2 0 0 0 1	0 0 0			

Objektbenennung	Schiffsschleusenanlage Obernau
Objektteil	Gesamtobjekt
Einzelheit	Beweissicherung Erschütterung 2. Ausbaustufe

Die Übereinstimmung mit der Ausfertigung wird bestätigt:	Entwurf Nr.	Blatt-Nr.	DVIUI-Identifikation
	Zeichnung Nr.	Maßstab 1:1000	DVIUI-Index
Datum Unterschrift, Funktion			

Burgmyte A0 2-0 1620mm x 841mm